


RZUT PARTERU 29,7X47

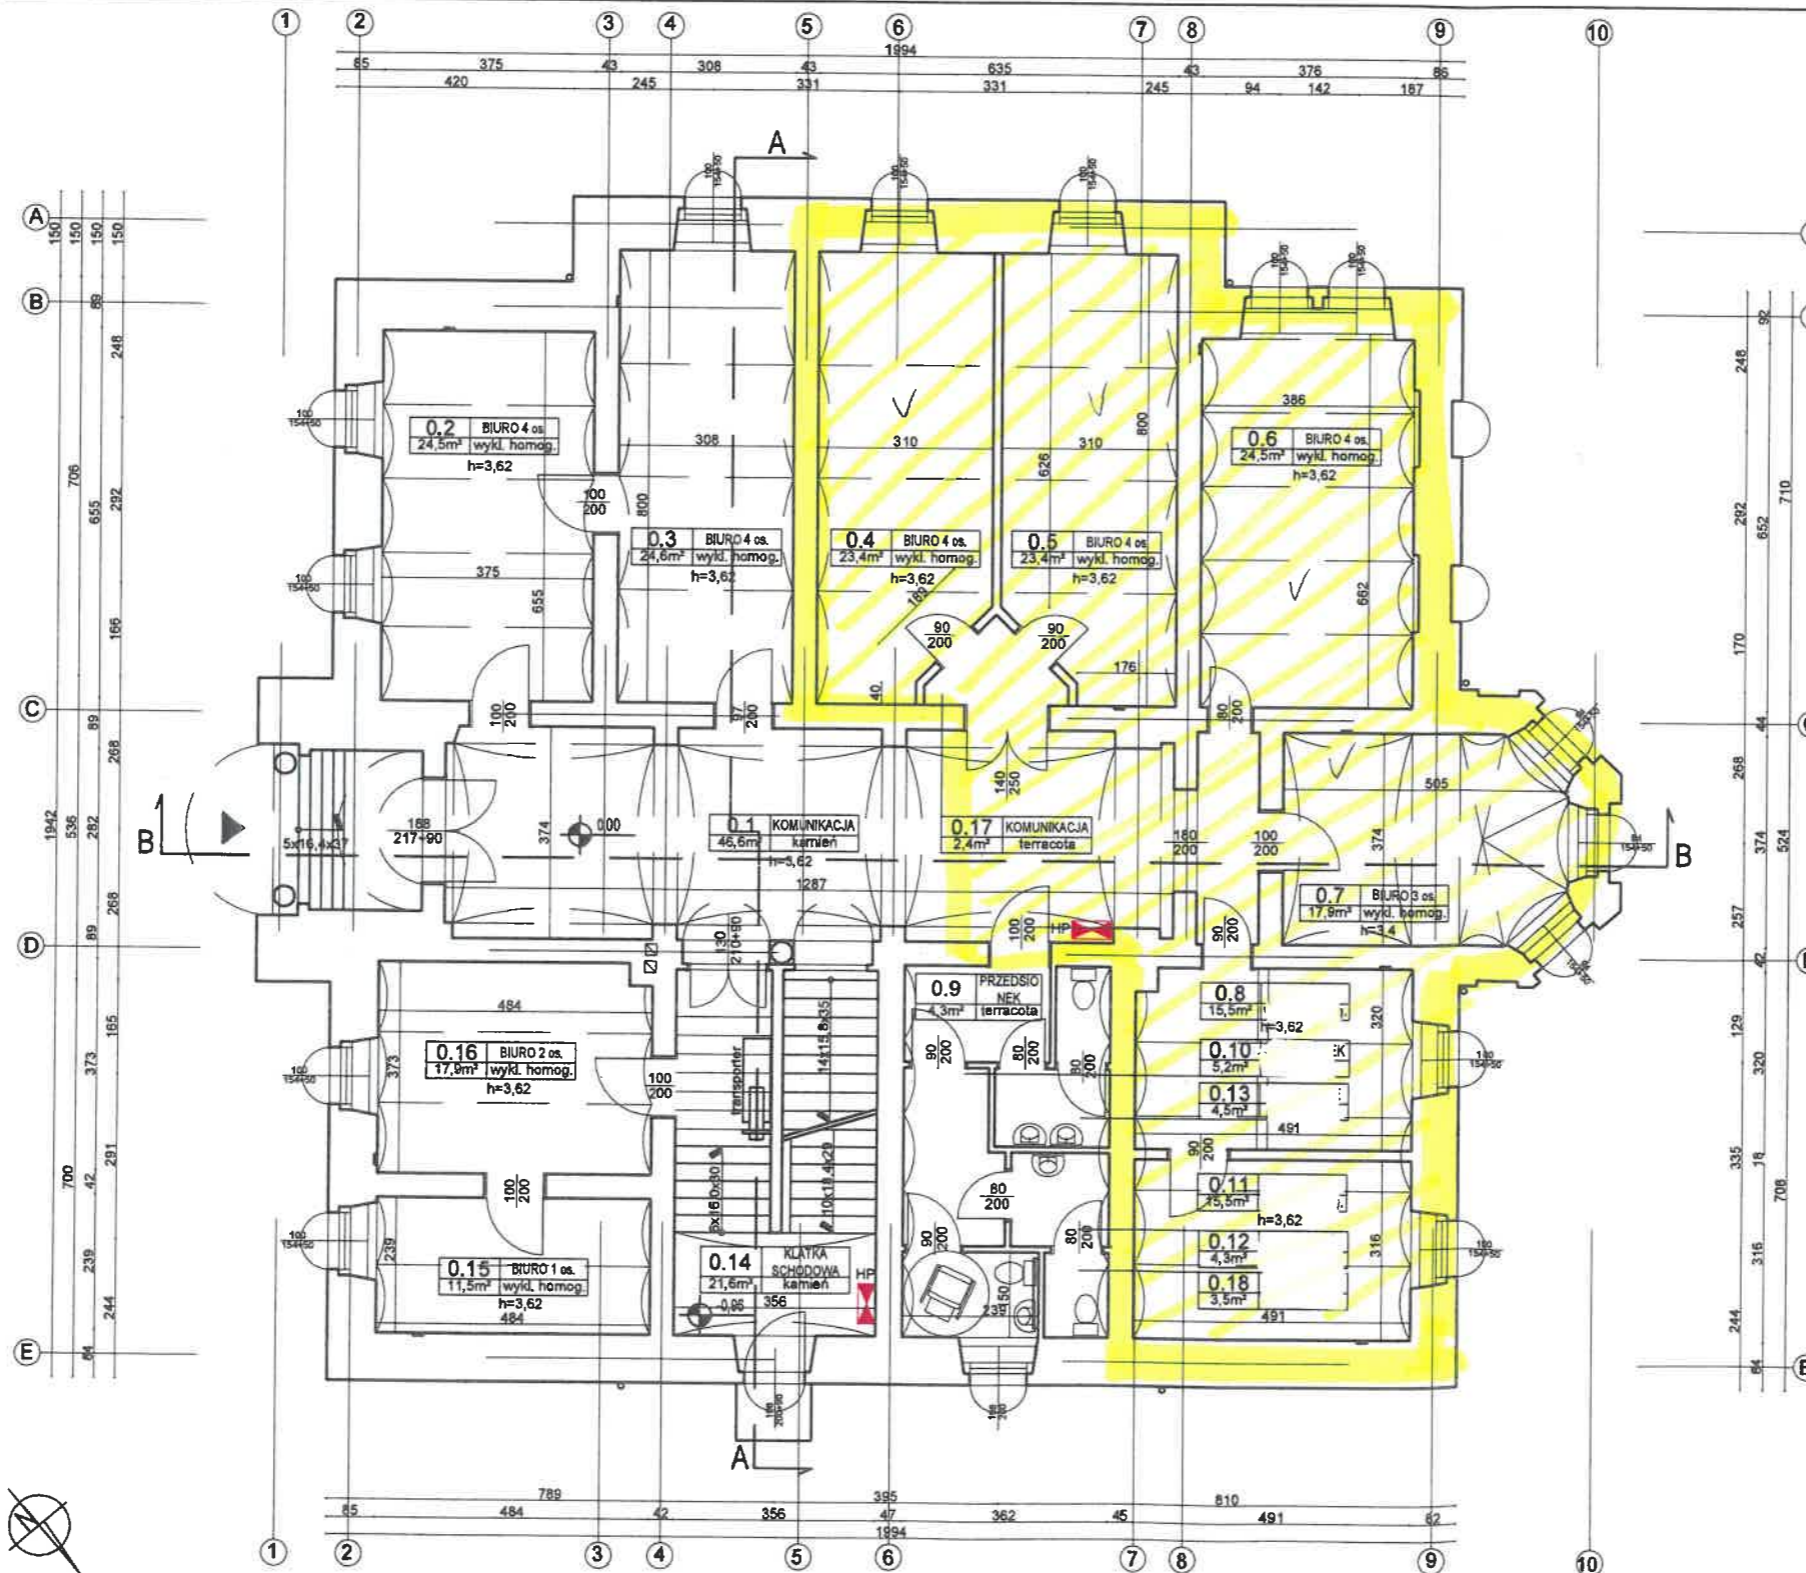

RZUT PARTERU- INWENTARYZACJA SKALA 1:100

OZNACZENIA NA RYSUNKU

| | |
|-----------|-----------------------------|
| 90 200 | Wymiary stolarki i ślusarki |
| ◀ | Wejścia do budynku |
| hp=100 | Wysokość parapetu |
| h=3,6m | Wysokość pomieszczenia |

PARTER

| NR | NAZWA POMIESZCZENIA | POWIERZCHNIA [m ²] |
|-------|------------------------------|--------------------------------|
| 0.1 | KOMUNIKACJA | 46,4 |
| 0.2 | BIURO 2 OS. | 24,5 |
| 0.3 | BIURO 4 OS. | 24,6 |
| 0.4 | BIURO 4 OS. | 23,4 |
| 0.5 | BIURO 4 OS. | 23,4 |
| 0.6 | BIURO 4 OS. | 24,5 |
| 0.7 | BIURO 3 OS. | 17,9 |
| 0.8 | BIURO | 15,5 |
| 0.9 | PRZEDSIONEK | 4,3 |
| 0.10 | PRZEDSIONEK | 5,2 |
| 0.11 | BIURO 2 OS. | 15,5 |
| 0.12 | WC MĘSKIE | 4,3 |
| 0.13 | WC DAMSKIE | 4,5 |
| 0.14 | KLATKA SCHODOWA | 21,6 |
| 0.15 | BIURO 1 OS. | 11,5 |
| 0.16 | BIURO 2 OS. | 17,9 |
| 0.17 | KOMUNIKACJA | 2,4 |
| 0.18 | WC OSÓB NIEPEŁNOSPRAWNYCH | 3,5 |
| RAZEM | | 290,9 |

Uwaga:
W razie odkrycia niezgodności na budowie z projektem należy bezwzględnie powiadomić projektanta.

Wszystkie wymiary względem istniejącego budynku potwierdzić ze stanem faktycznym na budowie.

| | | |
|----------------------|---|---|
| TEMAT | Remont budynku przy ul. Niepodległości 2 w Nowej Rudzie, polegający na: remoncie i ociepleniu dachu, przebudowie kominów wentylacyjnych, zainstalowaniu oświetlenia zewnętrznej elewacji oraz wykonaniu na parapetach zewnętrznych wapieniaków na kwiaty. | |
| ADRES INWESTYCJI | ul. Niepodległości 2 57-400 Nowa Ruda Identyfikator działki: 020804_1.0004.72, 020804_1.0004.73 działki ewid. nr 72 i 73, obręb 4 - Nowa Ruda | |
| INWESTOR | Gmina Nowa Ruda ul. Niepodległości 2 57-400 Nowa Ruda | |
| JEDNOSTKA PROJEKTOWA | INSTAL-TECH Marzec NP: 864-182-66-20 ul. Nowohucka 82a, 30-728 Kraków | www.marzec-budownictwo.pl marzec budownictwo |
| BRANŻA | ARCHITEKTURA | |
| ETAP | INWENTARYZACJA | |
| OPRACOWALI | mgr inż. arch. Marek Gołonka upr. bud. w specjalności architektonicznej do projektowania bez ograniczeń nr 128-Km/74 mgr inż. arch. Anna Woźniczka | |
| TYTUŁ RYSUNKU | RZUT PARTERU- INWENTARYZACJA | |
| SKALA: 1:100 | NR RYSUNKU: 2 | DATA: 06.2022 r. |